

GEMEINDE RUSWIL  
Grundbuch Ruswil, Plan Nr. 49

1:1000

Auszug aus der amtlichen Vermessung

Bei Grundstücken, deren Nummern unterstrichen sind, ist der dargestellte Grenzverlauf erst nach grundbuchlicher Erledigung rechtskräftig



Nachführungsgeometer Andreas Heini  
HEINI + PARTNER AG, Geoinformatik+Vermessung *he*  
Rüediswilerstrasse 39  
6017 Ruswil


Grenzabstände und Situation sind im Feld zu überprüfen.

06. November 2009

**OBJEKT** Kleintieranlage Mühlfeldacher, 6017 Ruswil:  
Erneuerung Gestaltungsplan und Sitzplatzüberdachung Allzweckgebäude

**DATUM:** 19. Dezember 2009

**EINGANG**  
21. Dez. 2009  
Bauamt Ruswil

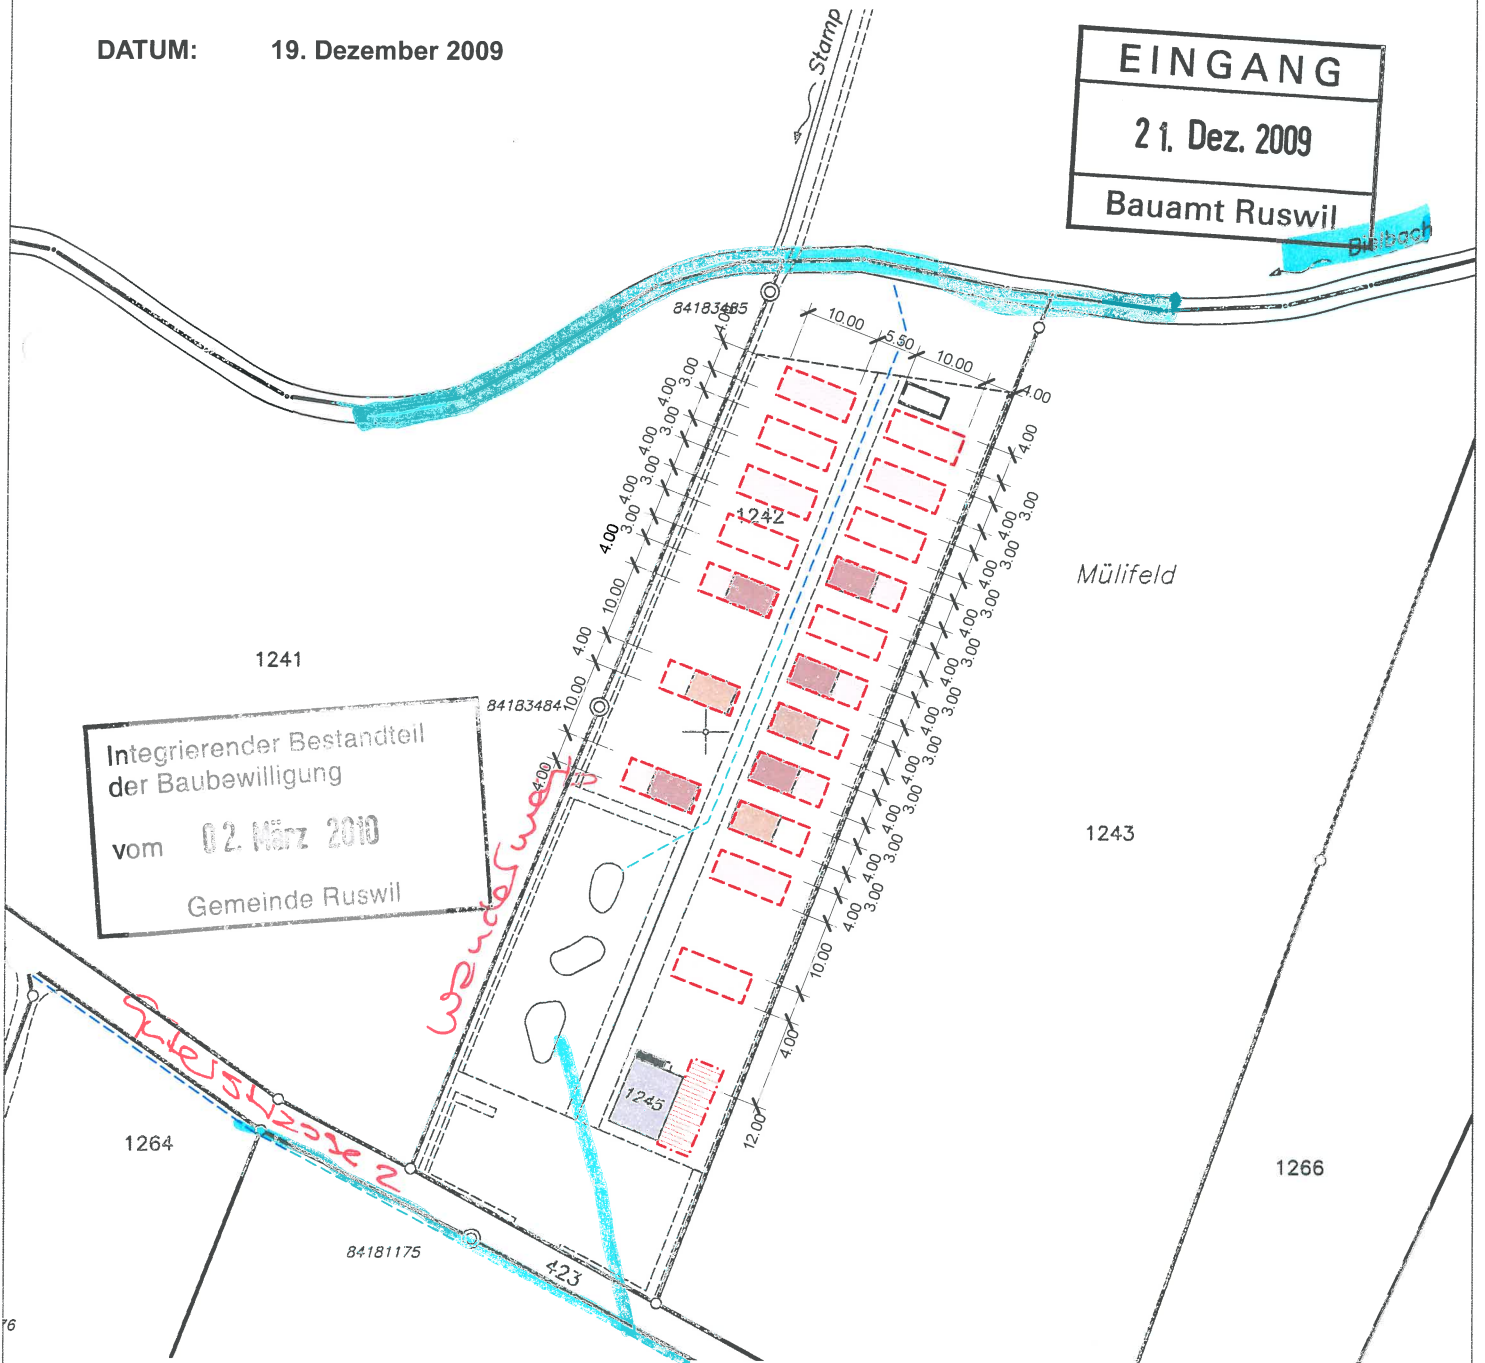

**BAUHERR:**  
Ornithologischer Verein  
Ruswil und Umgebung  
Karl Gubelmann  
Eichenspestrasse 10  
6010 Kriens

**GRUNDEIGENTÜMER:**  
Balthasar Wangel - Lischer  
Sonnheim  
6123 Geiss

**ARCHITEKT:**  
Bruno Bühlmann AG  
Sonnebergli 14  
6017 Ruswil

**BRUNO BÜHLMANN AG**  
Architekturbüro  
Sonnebergli 14, 6017 Ruswil  
Tel. 041 495 28 55 Fax 041 495 38 55